
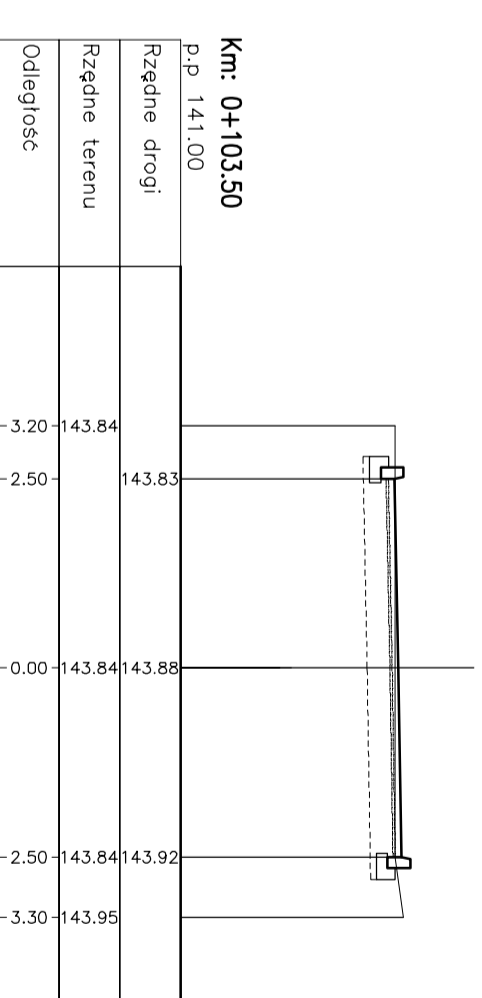
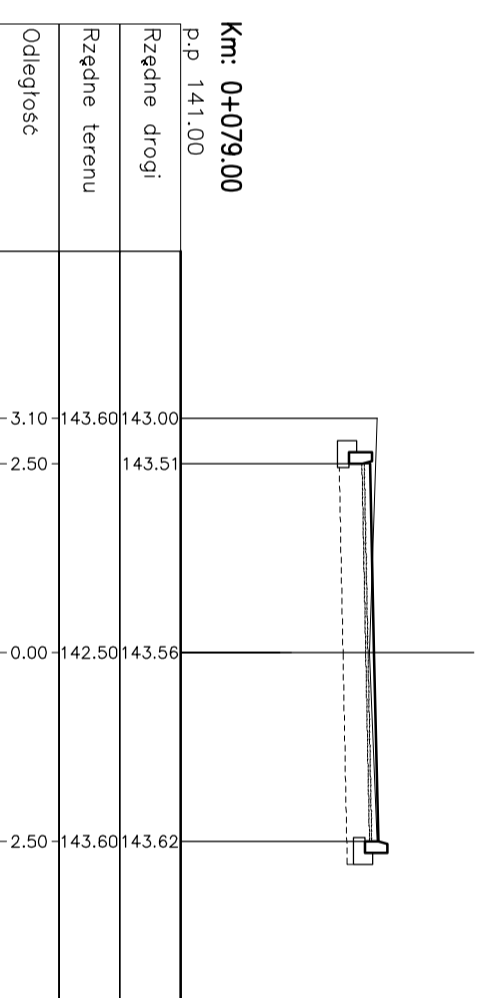
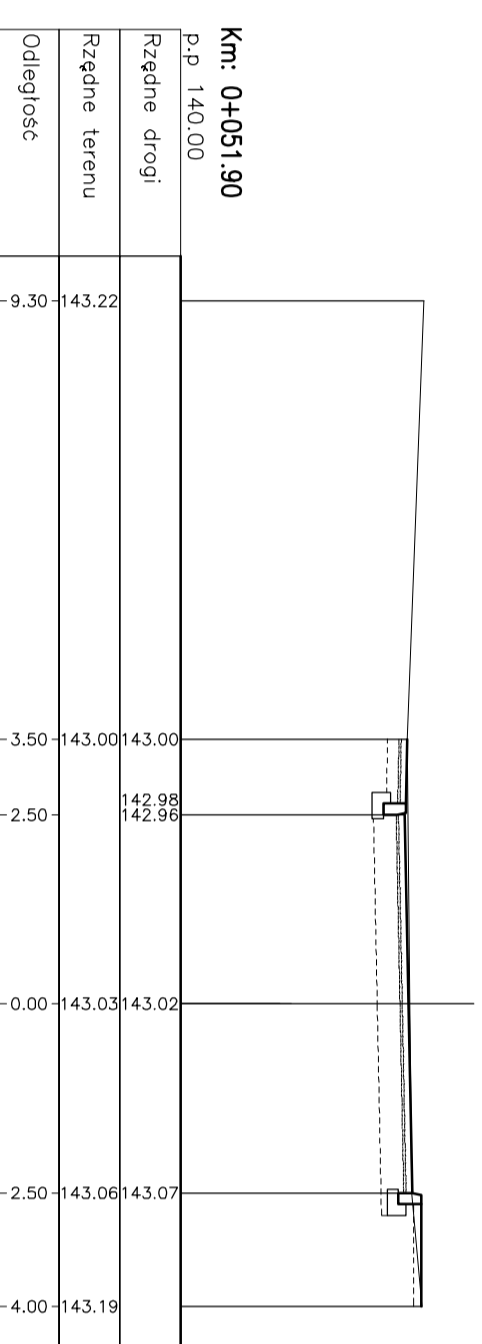
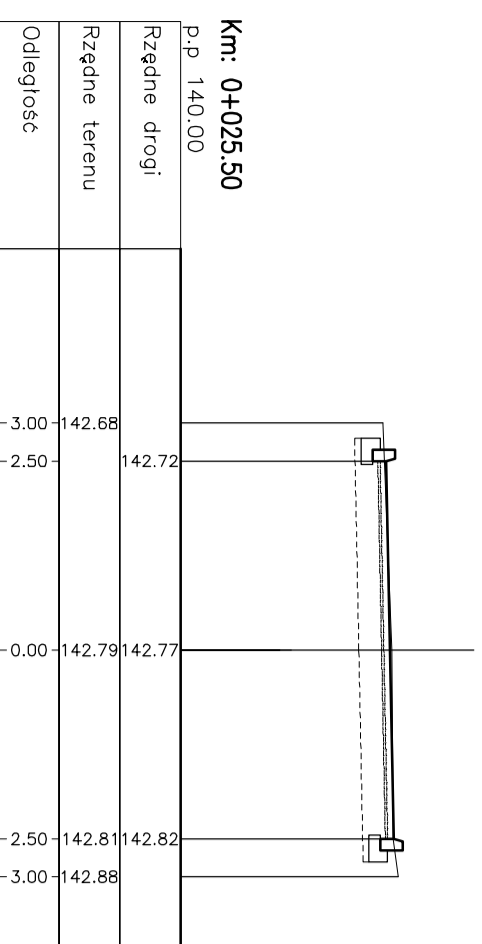
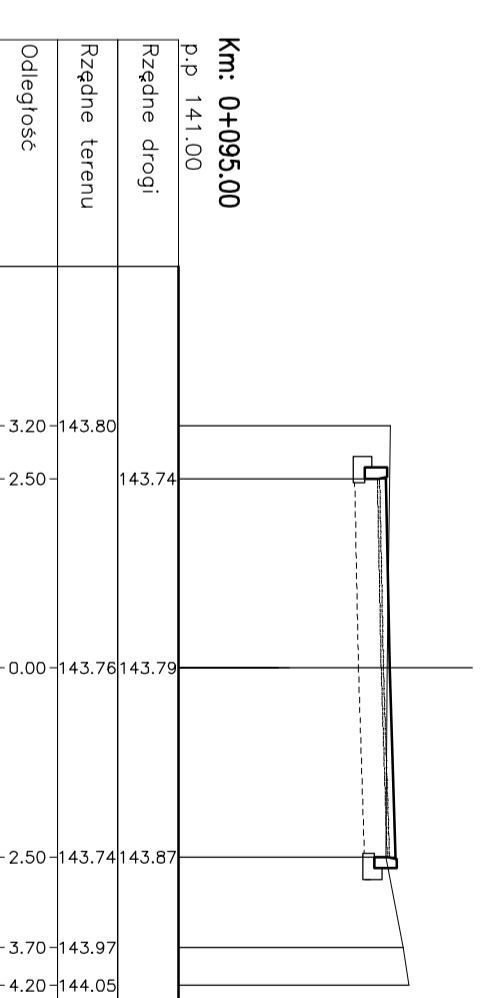
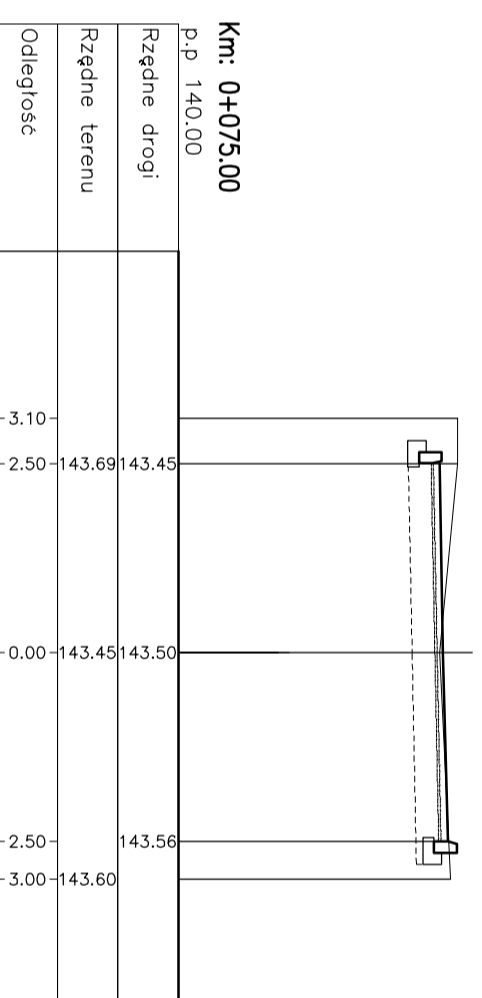
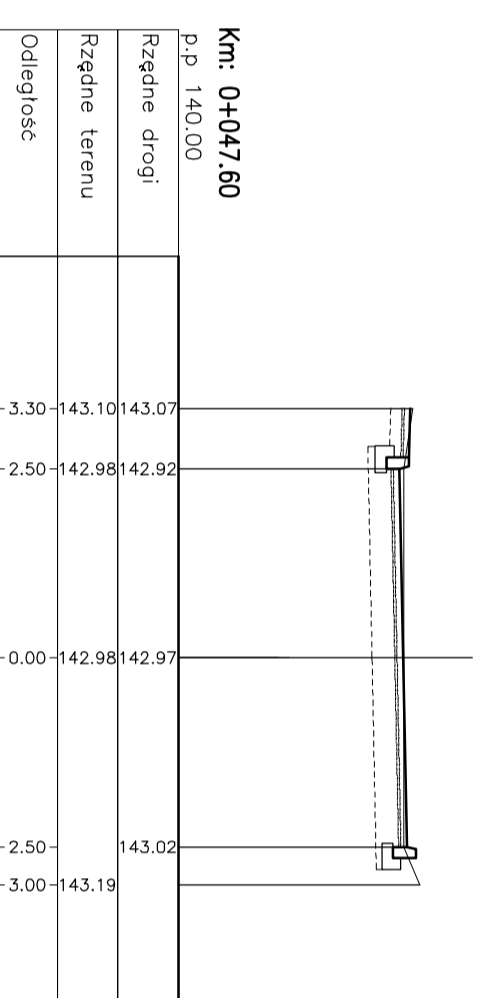
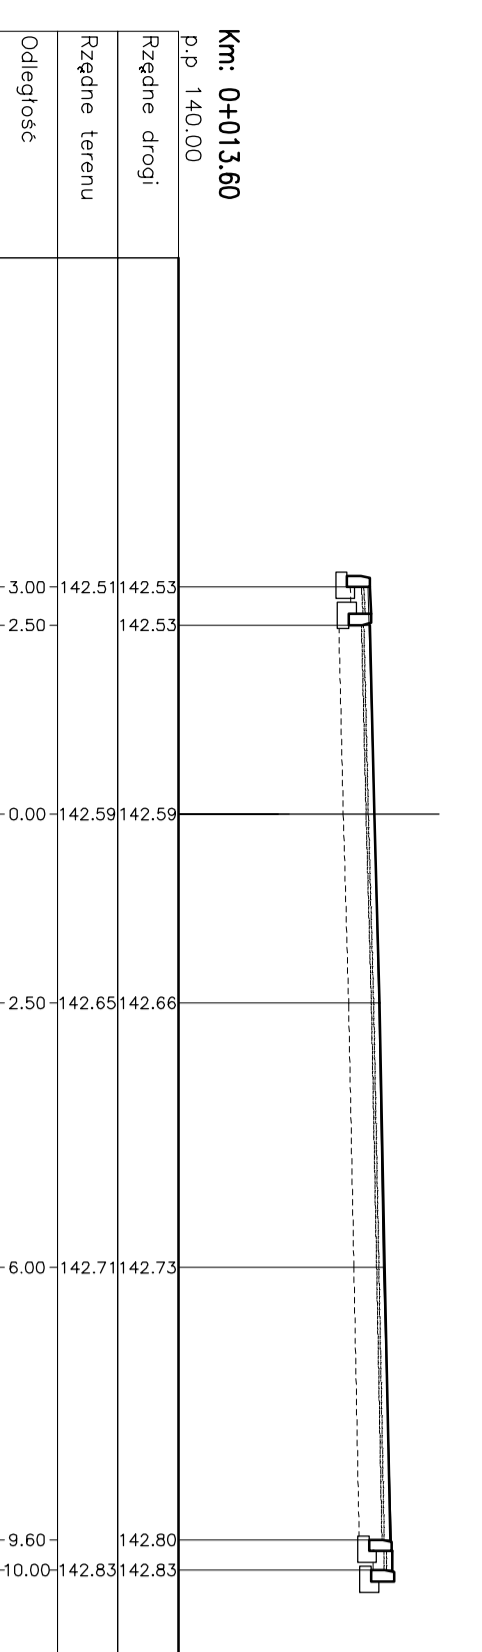
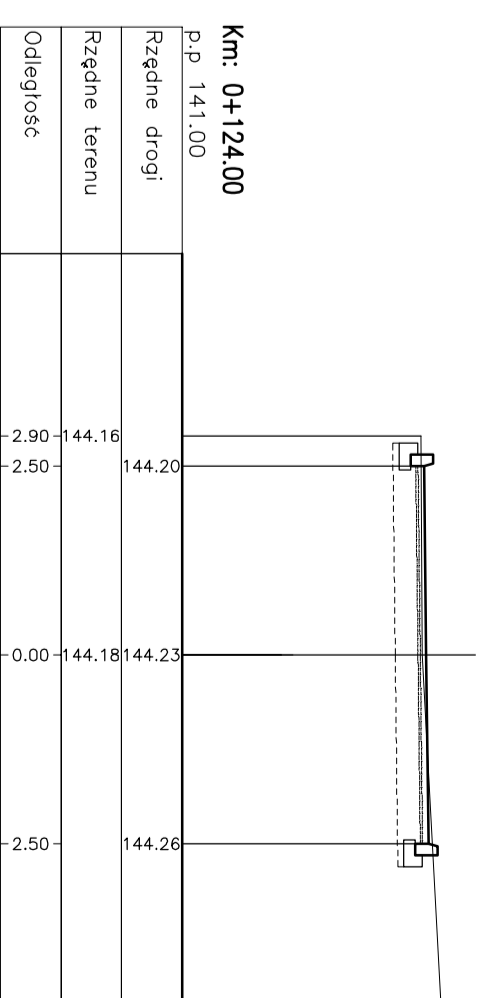
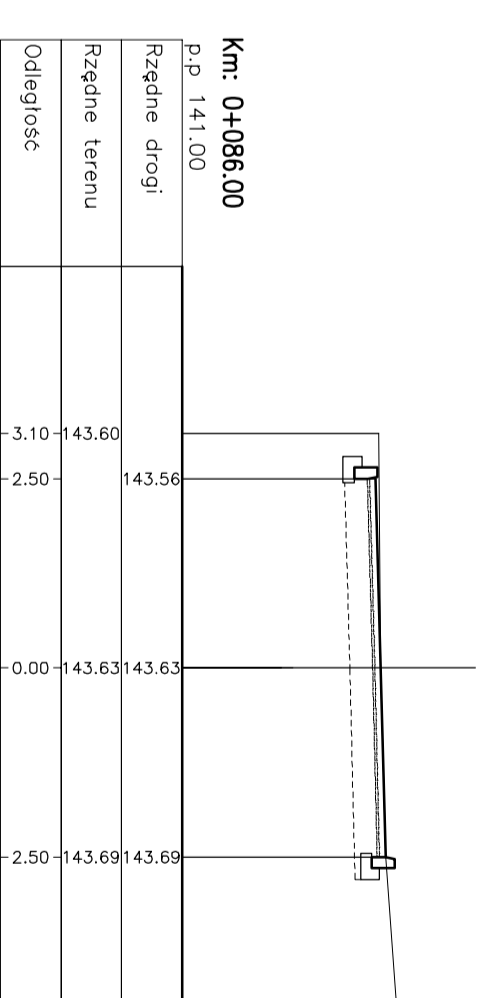
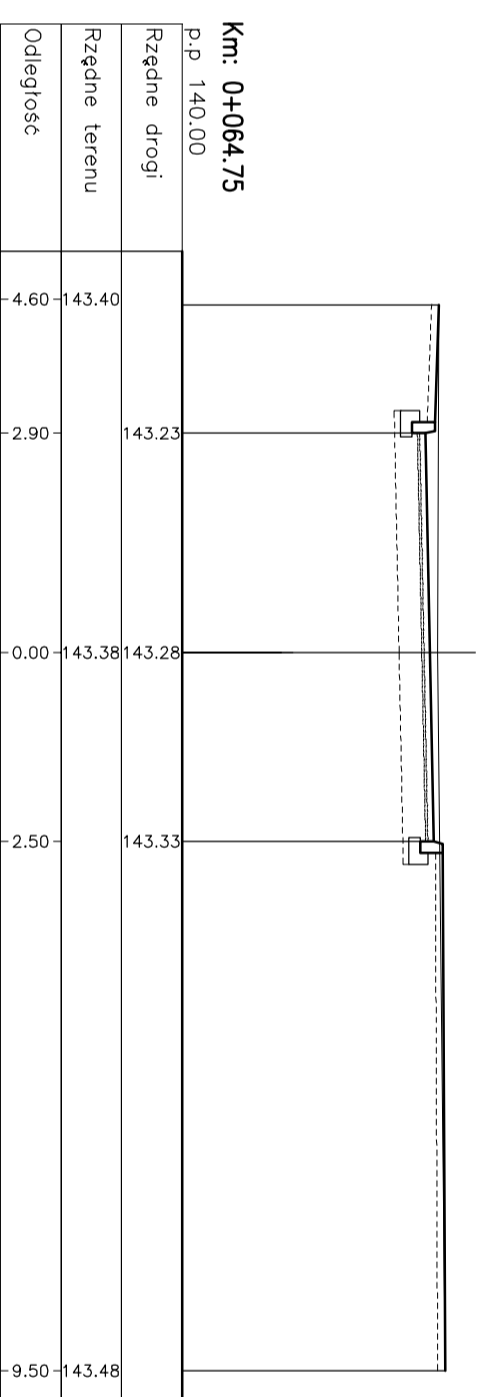
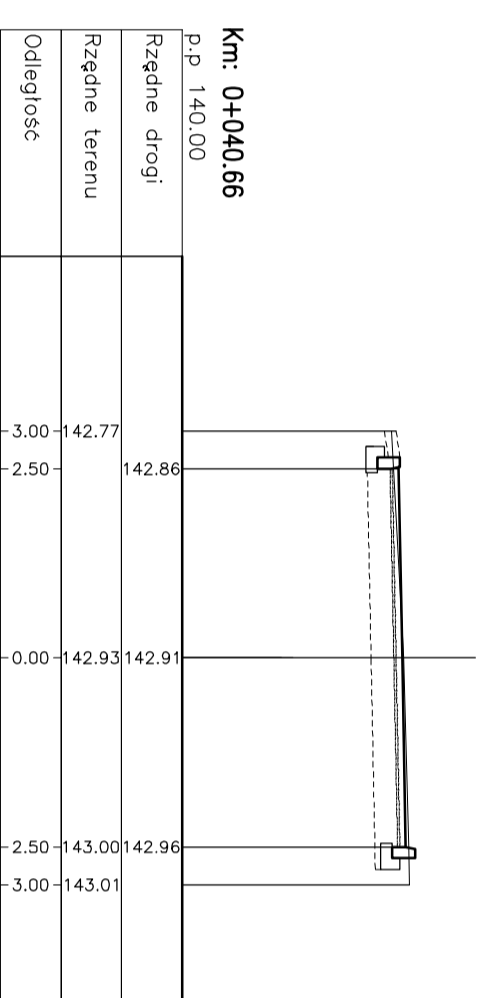


ETAP I

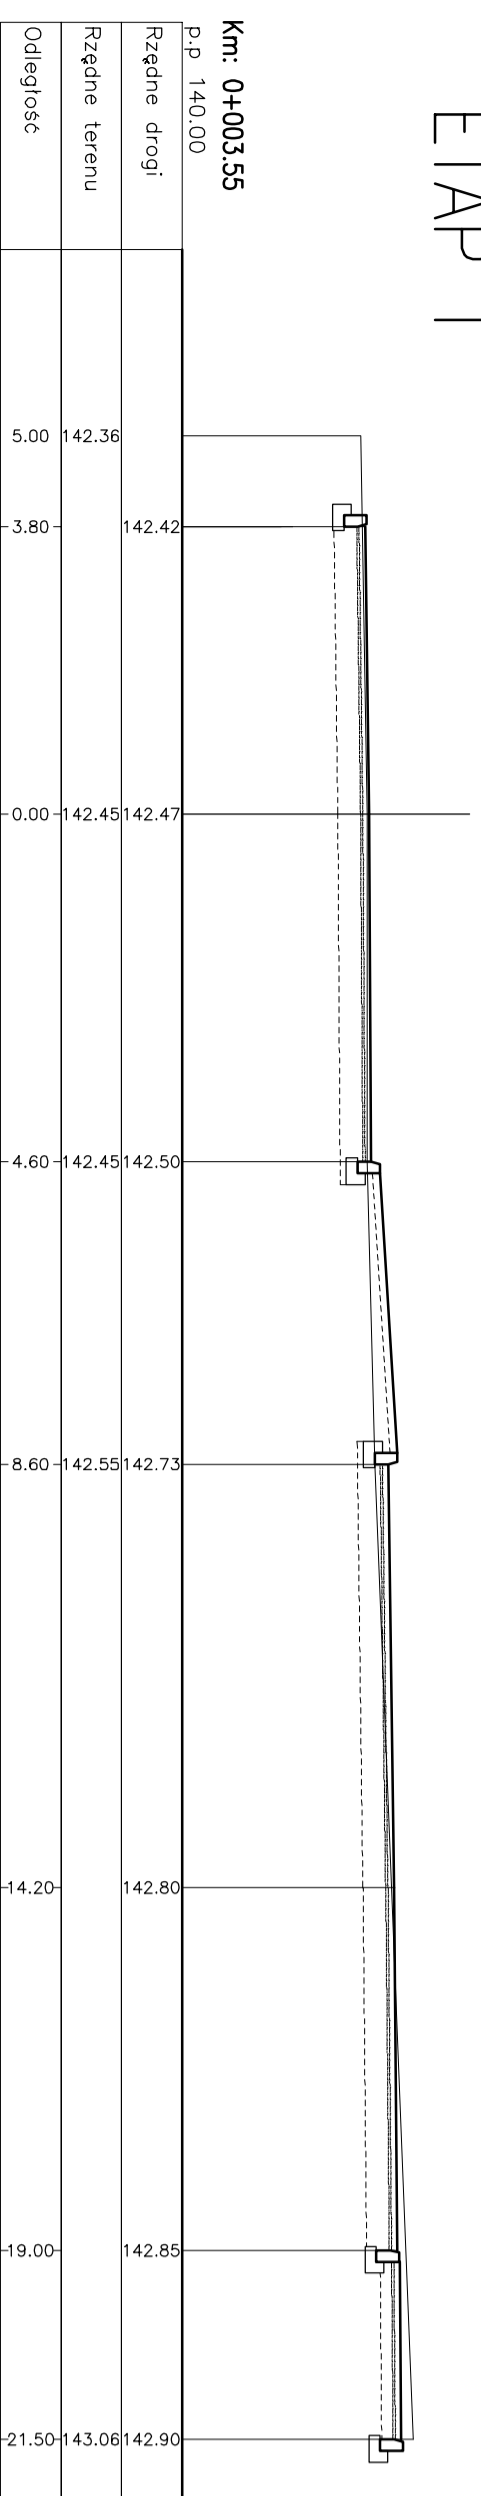

PRACOWNIA PROJEKTOWO-WYKONAWCZA DWD JERZY KALOŃSKI		Nr projektu	
PRZEBUDOWA UL. RADOŃNEJ		5.1	
W SZCZECINKU		1:100	
GMINA MIASTO SZCZECINEK		Data: 2013	
PRZEKROJE POPRZECZNE		Data: MARZEC 2013	
Projektant: Inż. Bogdan Wajuda		Data: MARZEC 2013	