
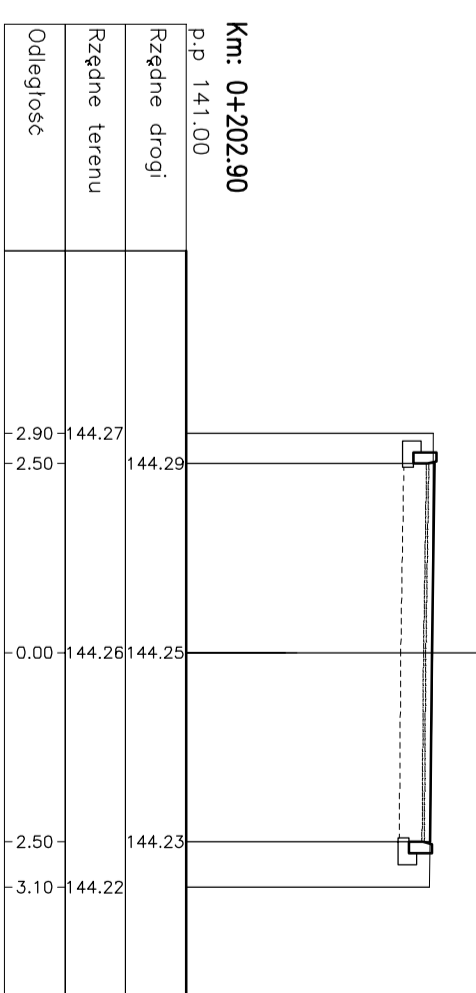
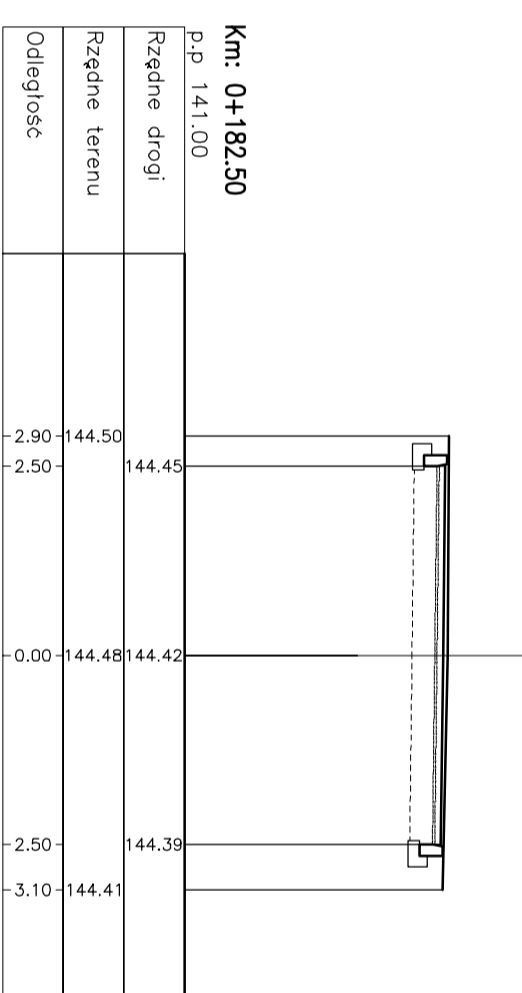
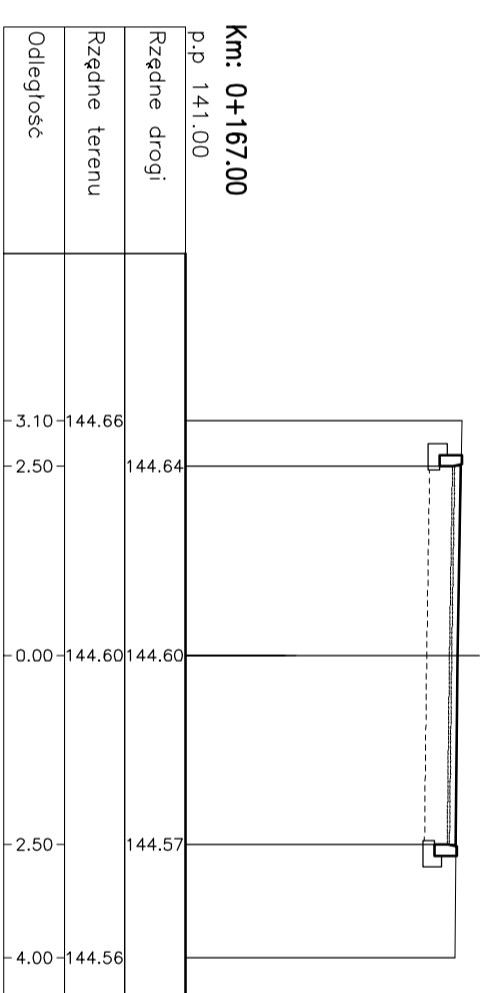
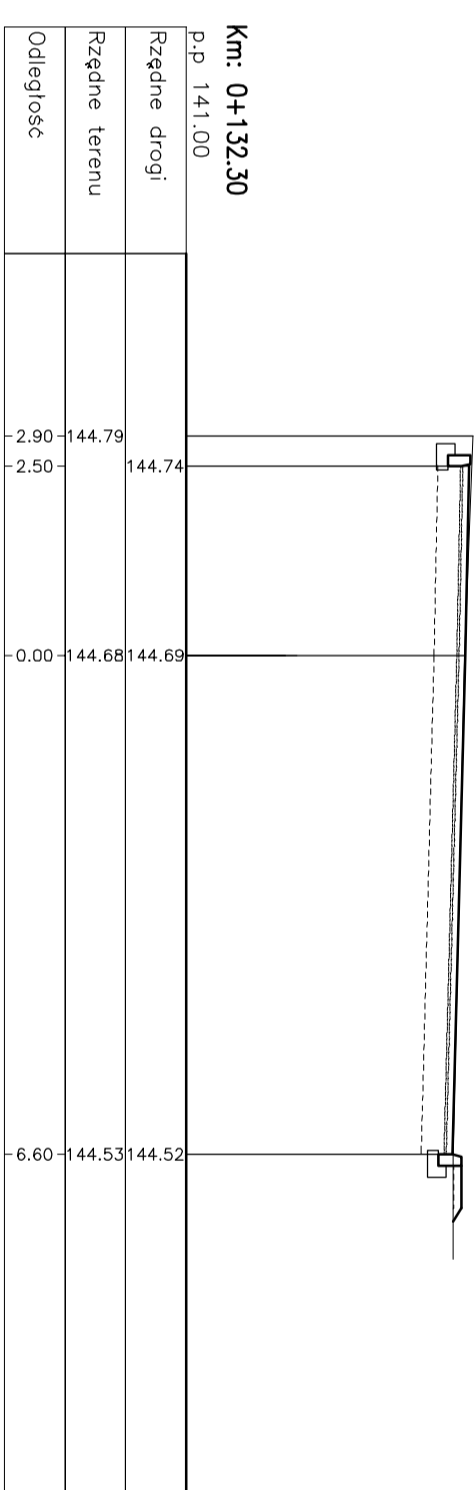
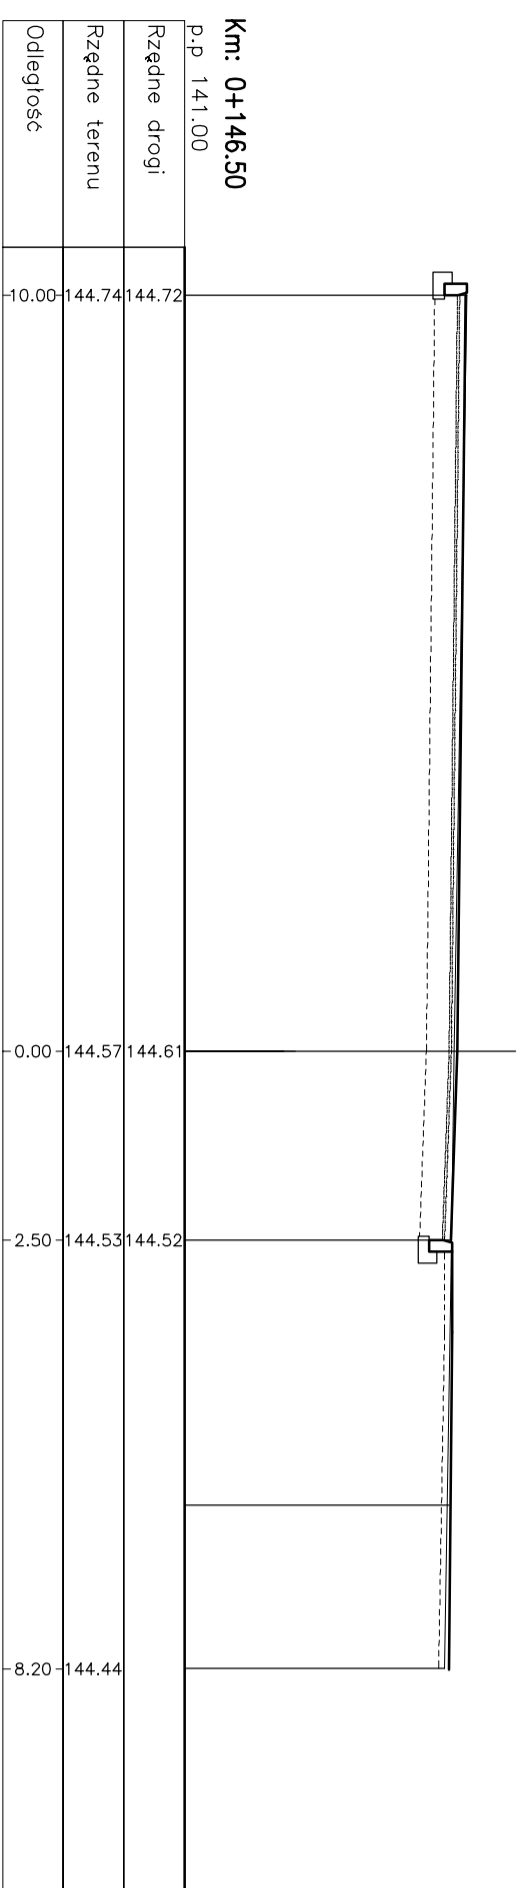
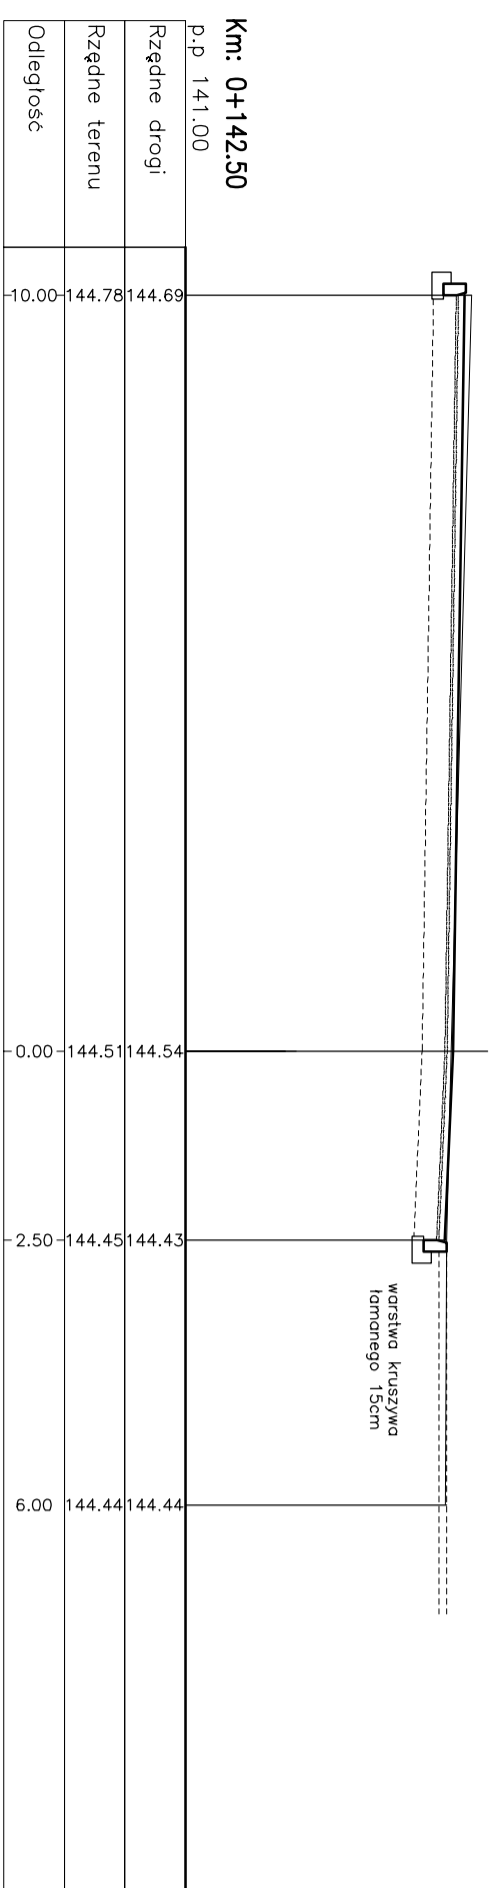


ETAP II

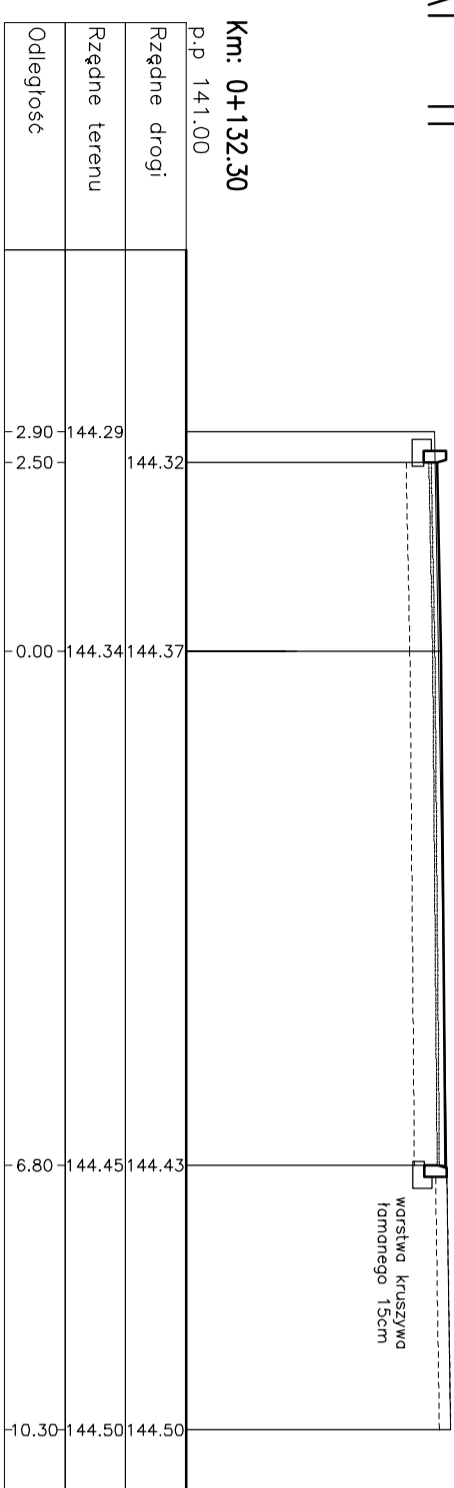

PRACOWNIA PROJEKTOWO-WYKONAWCZA DWD JERZY KALOCINSKI			
73-667 Koszalin, ul. Kalinowa 1/1, tel.kom.504-100-409, projekty@outlook.pl			
PRZEBUDOWA UL. RADOSNEJ W SZCZECINKU			
GMINA MIASTO SZCZECINEK			
DROGI, ODMIENIENIE DROGI			
PRZEKROJE POPRZECZNE			
5.2			
1:100			
MARZEC 2013			