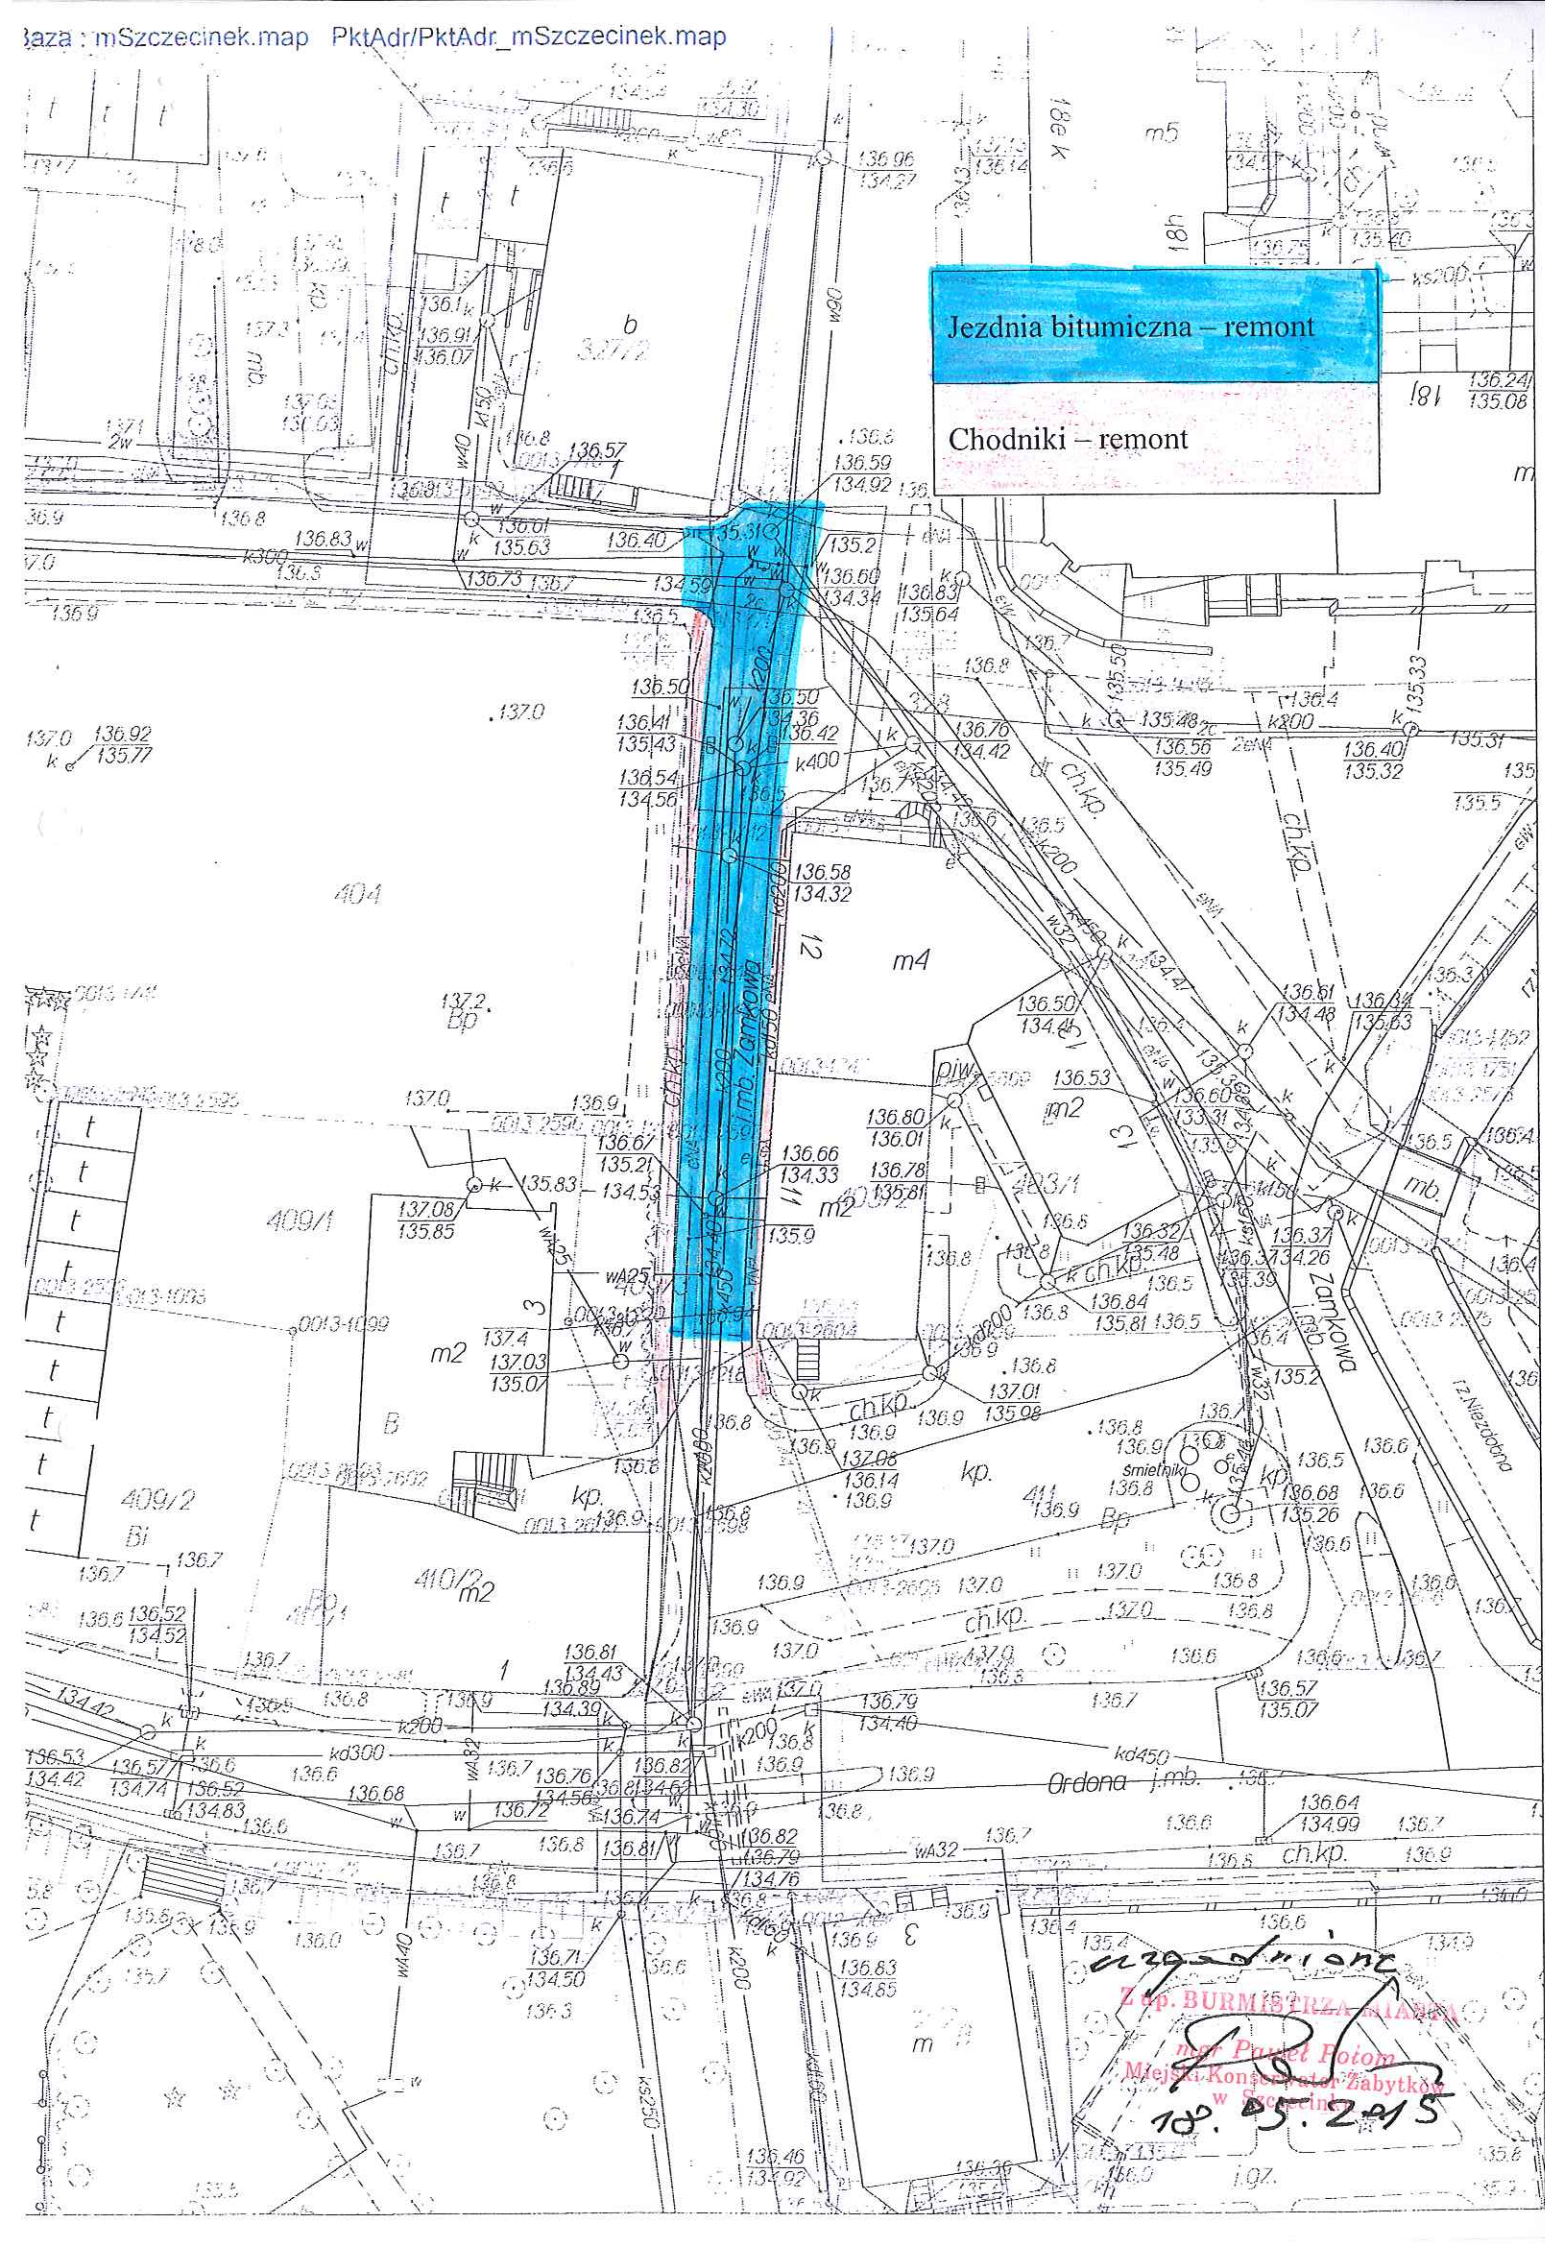
Baza : mSzczecinek.map PktAdr/PktAdr_mSzczecinek.map
Jezdnia bitumiczna – remont
Chodniki – remont
ul.mb. Zamkowa
Ordona
Zamkowa
ch.kp.
kp.
Śmietniki
404
409/1
409/2
410/2
411
m2
m4
m5
Bp
Bi
B
Zgodność
Z op. BURMISTRZA MIASTA
mgr Paweł Potom
Miejski Konserwator Zabytków
w Szczecinku
18. 05. 2015