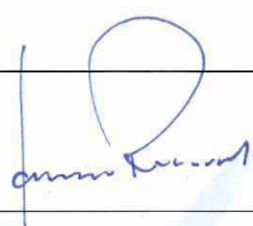


# INWENTARYZACJA DRZEW DO WYCINKI

## **Budowa drogi gminnej – łącznika ul. Kołobrzeskiej z ul. Polną w Szczecinku**

<b>ADRES:</b>	dz. nr 33, 5/36, 5/52, 28/46, 28/38, 5/60 obręb 0007 Szczecinek oraz dz. nr 9 obręb 0008 Szczecinek Gmina Szczecinek, Powiat szczecinecki, województwo zachodniopomorskie
<b>INWESTOR:</b>	Miasto Szczecinek Pl. Wolności 13, 78-400 Szczecinek
<b>BRANŻA:</b>	<b>DROGOWA</b>
<b>PROJEKTOWAŁ [branża drogowa / autor projektu]:</b>	mgr inż. Janusz Raczyński upr. nr ZAP/0049/PWOD/05 kod id: ZAP/BD/0214/05 
<b>SPIS ZAWARTOŚCI:</b>	1. ZESTAWIENIE DRZEW 2. PLAN SYTUACYJNY

TABELE GOSPODARKI DRZEWOSTANEM


DRZEWA DO USUNIĘCIA

Dz. nr 7/25

Dz. nr	Nr rośliny na planie	Gatunek*	Obwód pnia drzewa [m]	Średnica pnia drzewa [cm]	Wiek
28/46	1	Wierzba biała <i>Salix alba L.</i>	91+63+57+70+57	29+20+18+22+18	22
28/38	2	Czeremcha zwyczajna <i>Padus avium</i>	54+35	17+11	20
	3	Topola czarna <i>Populus nigra L.</i>	268	85	53
	4	Topola czarna <i>Populus nigra L.</i>	321	102	110
5/52	5	Wierzba lwa <i>Salix caprea</i>	60+57	19+18	9
	6	Wierzba lwa <i>Salix caprea</i>	38	12	7
	7	Wierzba lwa <i>Salix caprea</i>	60+54+35+38	19+17+11+12	9
	8	Wierzba lwa <i>Salix caprea</i>	110	35	13
	9	Wierzba lwa <i>Salix caprea</i>	189	60	32
28/38	10	Czeremcha zwyczajna <i>Padus avium</i>	101+88+76	16+14+12	20


ZESTAWIENIE ZABIEGÓW

Zabieg	Numer działki	Liczba drzew [szt.]	Liczba pni drzew [szt.]
Usunięcie ze względu na kolizję z inwestycją	28/46	1	5
Usunięcie ze względu na kolizję z inwestycją	28/38	4	7
Usunięcie ze względu na kolizję z inwestycją	5/52	5	9

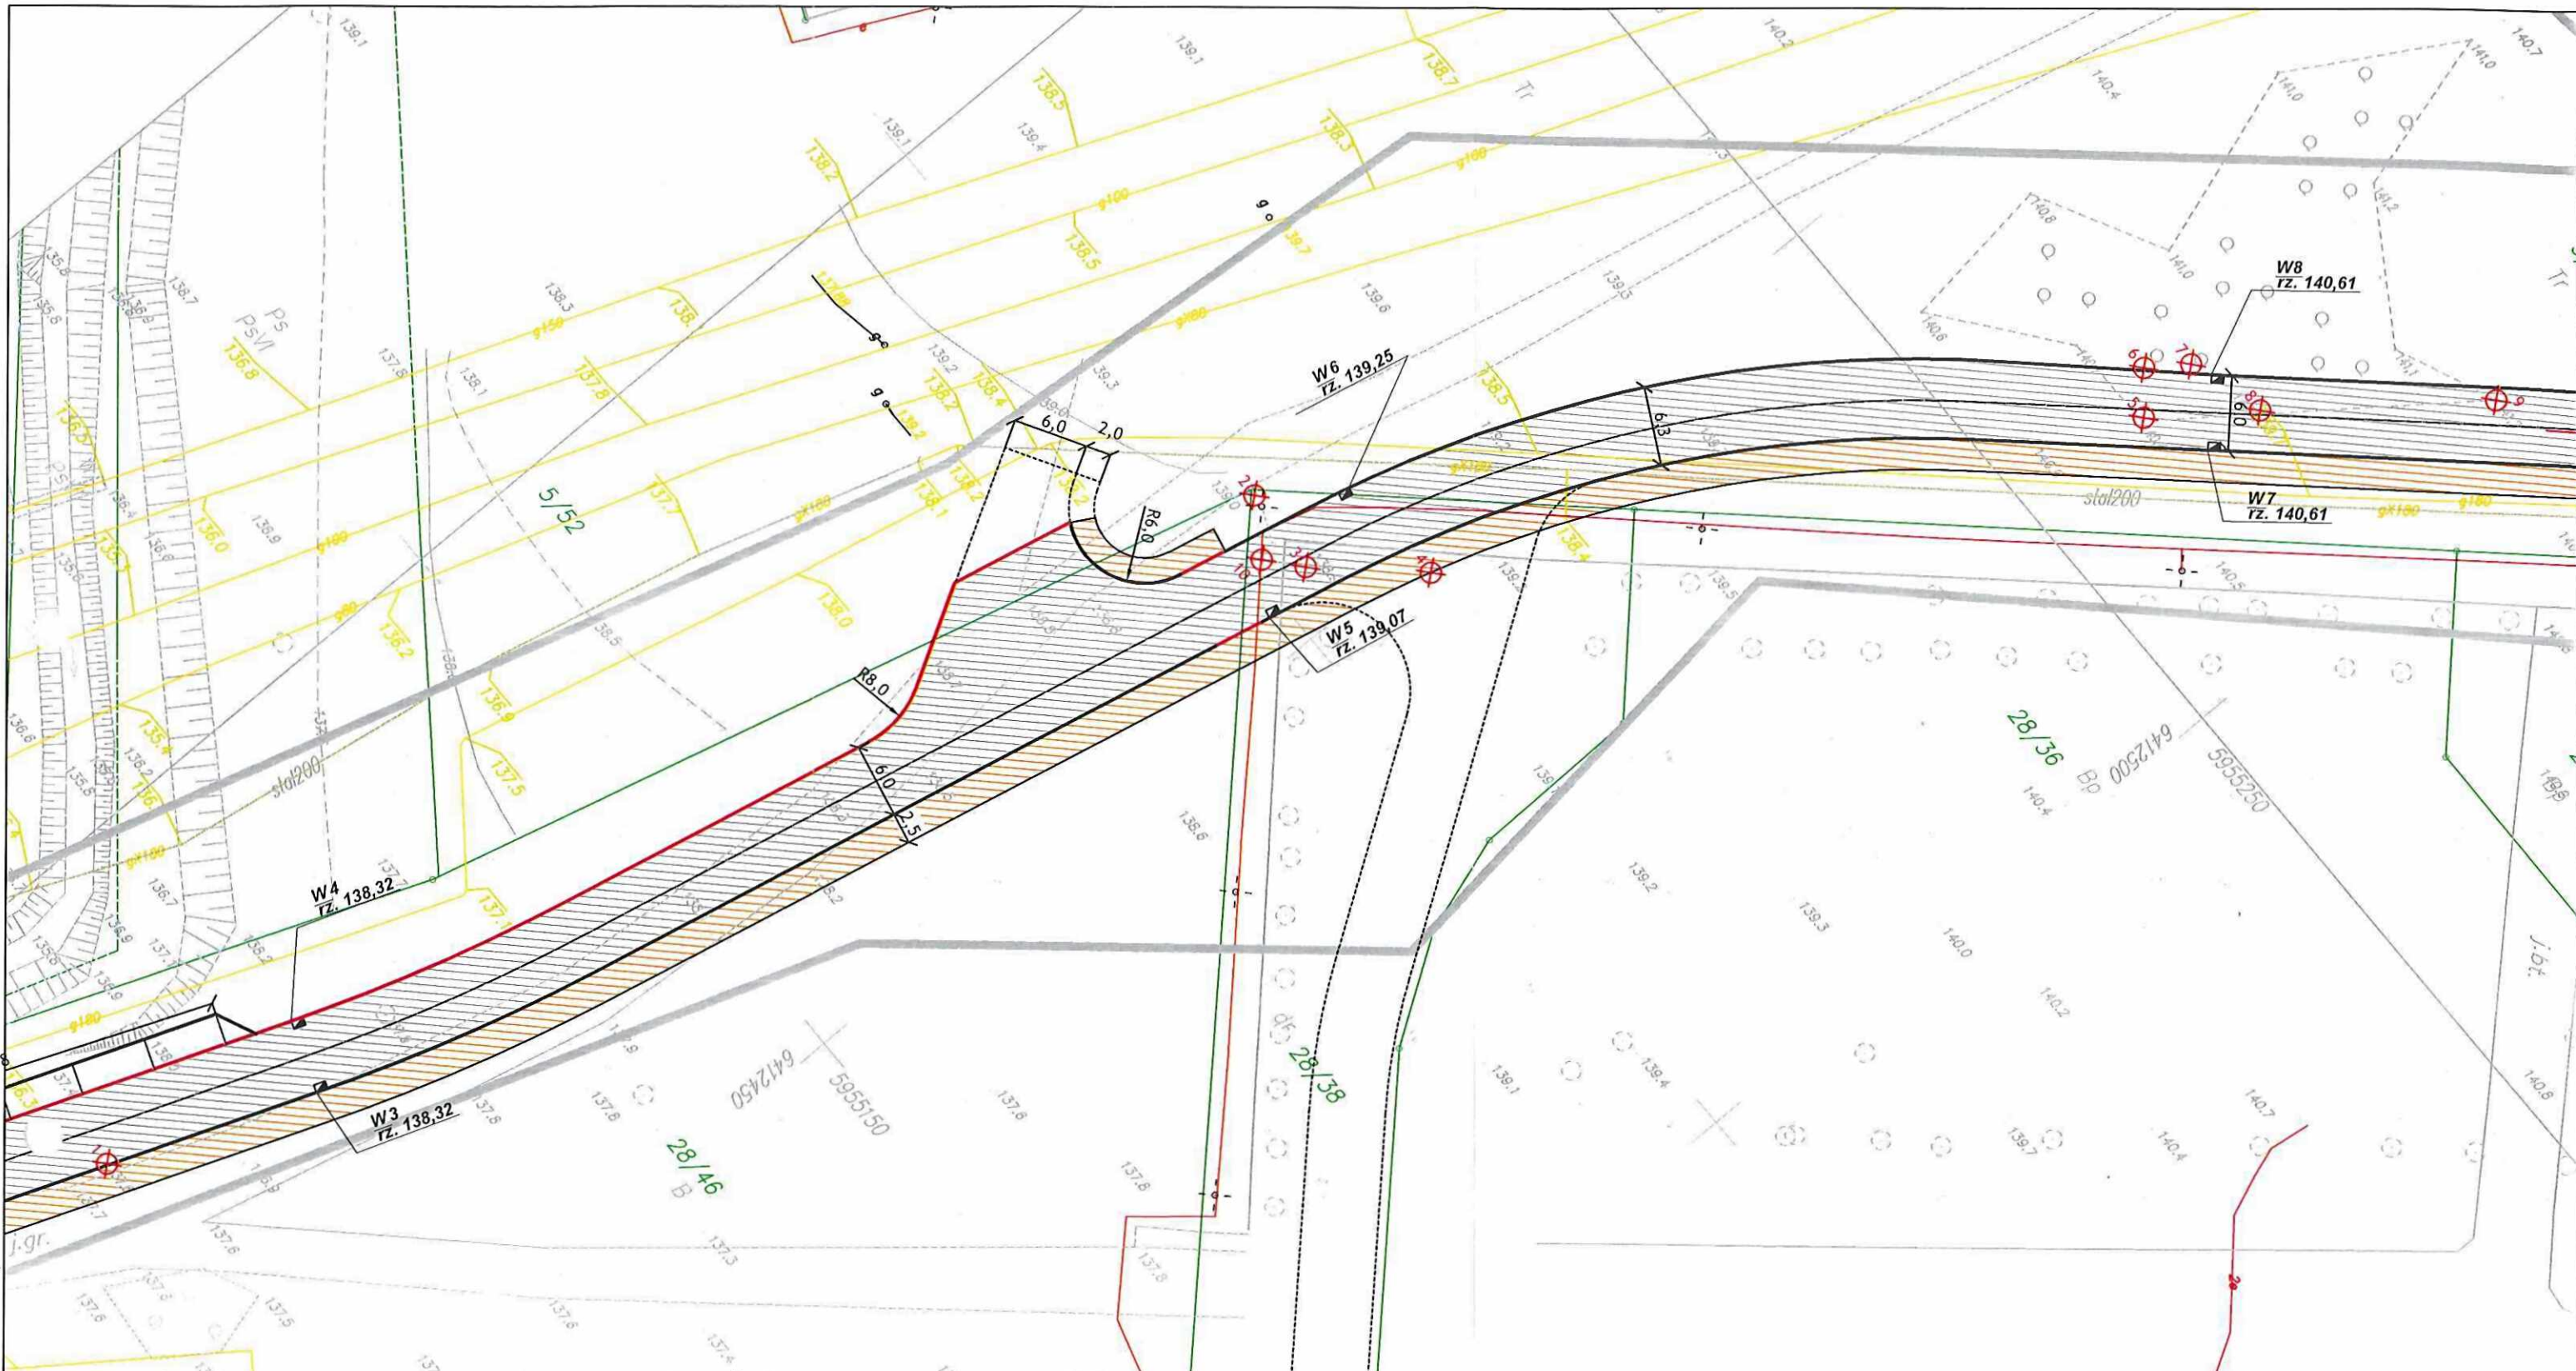

**LEGENDA:**

1. Projektowana ścieżka rowerowa -
2. Projektowany chodnik -
3. Projektowana jezdnia bitumiczna -
4. Projektowane obrzeże 8x30 cm -
5. Projektowany krawężnik wtopiony -
6. Projektowany krawężnik o świetle h=12 cm -
7. Wycinka drzew - 1-9.10

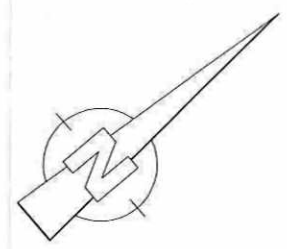

<b>WYKONAWCA</b>	"BIURO" Janusz Raczyński ul. Tulipanowa 16; 78-400 Szczecinek tel. nr: 509-568-434		
<b>INWESTOR</b>	Miasto Szczecinek Plac Wolności 13, 78-400 Szczecinek	Skala 1:500	
<b>OBIEKT</b>	Budowa drogi gminnej - łącznika ul. Kołobrzesckiej z ul. Polną w Szczecinku		Rys. nr 1
<b>NAZWA RYSUNKU</b>	INWENTARYZACJA ZIELENI		data 05.2019
<b>PROJEKTOWAŁ</b>	mgr inż. Janusz Raczyński	upr. nr ZAP/0049/PWOD/05	

RS.613.1.82.2019.RZ

URZĄD MIASTA SZCZECINEK  
biuro Obsługi Inicjatyw

wysł. 15.11.2019

Ni 10602

przydzielono

DECYZJA

Szczecinek, dnia 15.11.2019r.

Na podstawie:

- art. 90 w związku z art. 83 -89 ustawy z dnia 16 kwietnia 2004r. o ochronie przyrody (t.j. Dz. U. z 2018r. poz. 1614 ze zmianami),
  - art. 104 ustawy z dnia 14 czerwca 1960r. - Kodeks postępowania administracyjnego (t.j. Dz. U. z 2018r. poz. 2096 ze zmianami),
- po rozpatrzeniu wniosku Miasta Szczecinek w sprawie wydania zezwolenia na usunięcie drzew

*orzekam*

1. Zezwolić Miastu Szczecinek na usunięcie drzew:

- 13 szt. gatunek wierzba o obwodach pni 91, 63, 57, 70, 57, 60,57, 38, 60, 54, 35, 38, 110 cm, mierzonych na wysokości 130 cm, rosnących na działce ewidencyjnej nr 28/46, 5/52, obręb 07 Szczecinek;
- 3 szt. gatunek czeremcha o obwodach pni 54, 35, 76 cm, mierzonego na wysokości 130 cm, rosnącego na działce ewidencyjnej nr 28/38, obręb 07 Szczecinek.

2. Określić termin usunięcia ww. drzew – do 31 grudnia 2020r.

3. Zobowiązać wnioskodawcę do uporządkowania terenu po usunięciu drzew.

4. Zezwolić Miastu Szczecinek na odpłatne usunięcie drzew rosnących na działce ewidencyjnej nr 28/38 i 5/52 obręb 07 Szczecinek:

Lp. z wniosku	Rodzaj drzewa nr działki	Obwód w cm	Stawka w zł	Opłata w zł
1	Topola czarna	268	15	4020
2	Topola czarna	321	15	4815
3	Wierzba iwa	189	15	2835
4	Czeremcha zwyczajna	101	30	3030
5	Czeremcha zwyczajna	88	25	2200
-	-	-	-	16.900

Razem: 16.900 zł (słownie: szesnaście tysięcy dziewięćset złotych).

5. Określić termin usunięcia ww. drzew – do dnia 31 grudnia 2020 r.

6. Zobowiązać wnioskodawcę do uporządkowania terenu po usunięciu drzew.

7. Na podstawie art. 84 ust. 3 ustawy o ochronie przyrody, Starosta Szczecinecki odracza, na okres 3 lat – licząc od daty 30 czerwca 2020 r., termin uiszczenia opłaty za usunięcie drzew wymienionych w pkt 4 w orzeczeniu przedmiotowej decyzji, pod warunkiem zastąpienia usuniętych drzew innymi drzewami w ilości 10 sztuk z rodzaju jarzab o minimalnym obwodzie pnia 10 cm, mierzonego na wysokości 100 cm, na działce ewidencyjnej nr 28/46, 28/38, 5/52, obręb 07 Szczecinek. Jeżeli posadzone drzewa zachowają żywotność po upływie 3 lat od terminu wskazanego w pkt 8 przedmiotowej decyzji lub nie zachowają

żywołności z przyczyn niezależnych od posiadacza nieruchomości, należność z tytułu ustalonej opłaty podlega umorzeniu przez Starostę Szczecineckiego.

8. Określić termin nasadzeń drzew – do dnia 30 czerwca 2020 r.

### Uzasadnienie

Miasto Szczecinek pismem, które wpłynęło do tut. urzędu w dniu 25.07.2019r. zwróciło się o wydanie zezwolenia na usunięcie drzew na działce ewidencyjnej nr 28/46, 5/52, 28/38 obręb 07 Szczecinek.

W dniu 29.07.2019r. tut. organ wszczął postępowanie administracyjne oraz wyznaczył termin oględzin drzew. Podczas oględzin w dniu 09.08.2019r. stwierdzono, że drzewa wyznaczono do usunięcia ze względu na chęć wykonania drogi. Cztery drzewa nie leży bezpośrednio w drodze, ale wyznaczono je do usunięcia ponieważ mogą utrudniać wykonanie inwestycji. Ponieważ zidentyfikowanie przedmiotowych drzew było trudne ze względu na brak oznaczeń w terenie, poinformowano projektowaną, że należy oznaczyć drzewa. W dniu oględzin w obrębie drzew nie występowały gatunki chronione. Oznaczenie drzew ma na celu prawidłową identyfikację drzew w późniejszym etapie przez podmiot usuwający drzewa. W dniu 26.09.2019r. zgodnie z art. 36 ustawy z dnia 14 czerwca 1960 r. Kodeks postępowania administracyjnego Starosta Szczecinecki zawiadomił wnioskodawcę, że ww. sprawa nie będzie załatwiona w terminie dwóch miesięcy. Przyczyną niezałatwienia sprawy był brak od dnia oględzin tj. 09.08.2019 roku informacji od wnioskodawcy o oznaczeniu drzew w terenie. W dniu 01.10.2019r. do tut. urzędu wpłynęła informacja o oznaczeniu drzew i aktualny wykaz drzew. W dniu 02.10.2019 r. sprawdzono oznaczenia drzew i poinformowano wnioskodawcę, że zostanie naliczona opłata za pięć drzew ponieważ według informacji złożonych przez Urząd Miasta Szczecinek droga nie jest zaliczana do dróg publicznych. W dniu 12.11.2019 r. do tut. urzędu wpłynął wniosek o odroczenie opłaty na 3 lata za wykonanie nasadzeń.

Czynności, o których mowa w art. 83-89 ustawy o ochronie przyrody, w zakresie, w jakim wykonywane są one przez wójta, burmistrza albo prezydenta miasta, w odniesieniu do nieruchomości będących własnością gminy, wykonuje starosta.

Zgodnie z art. 86. ust. 1, pkt. 7 ww. ustawy o ochronie przyrody nie pobiera się opłat za usunięcie drzew, których obwód pnia mierzony na wysokości 130 cm nie przekracza: a) 120 cm – w przypadku topoli, wierzb, kasztanowca zwyczajnego, klonu jesionolistnego, klonu srebrzystego, robinii akacjowej oraz platanu klonolistnego, b) 80 cm – w przypadku pozostałych gatunków drzew – w celu przywrócenia gruntów nieużytkowanych do użytkowania innego niż rolnicze, zgodnego z przeznaczeniem terenu, określonym w miejscowym planie zagospodarowania przestrzennego lub decyzji o warunkach zabudowy i zagospodarowania.

Organ wydający zezwolenie pismem z dnia 12.11.2019 r. znak RS.613.1.82.2019.RZ, stosownie do art. 10 § 1 ustawy z dnia 14 czerwca 1960 r. Kodeks postępowania administracyjnego poinformował Stronę, że przed wydaniem decyzji w ww. sprawie, ma prawo zapoznać się z aktami sprawy oraz wypowiedzieć się co do zebranych dowodów i materiałów oraz zgłoszonych żądań. W wyznaczonym terminie do tut. urzędu nie wpłynęły uwagi.

Biorąc powyższe pod uwagę orzeczono jak w sentencji.

## Pouczenie

Od niniejszej decyzji służy stronie odwołanie do Samorządowego Kolegium Odwoławczego w Koszalinie za pośrednictwem Starosty Szczecineckiego w terminie 14 dni od chwili jej doręczenia.

Bezpośrednio przed przystąpieniem do prac związanych z usuwaniem przedmiotowych drzew, należy ponownie przeprowadzić oględziny pod kątem występowania chronionych gatunków i zasiedlonych gniazd. W przypadku stwierdzenia gatunków chronionych lub ich siedlisk, należy zaprzestać wycinki. Zgodnie z § 6 Rozporządzenia Ministra Środowiska z dnia 16 grudnia 2016 r. w sprawie ochrony gatunkowej zwierząt (Dz. U. z 2016 r., poz. 2183), wprowadza się m.in. zakaz umyślnego niszczenia jaj lub form rozwojowych, niszczenia, usuwania lub uszkodzenia gniazd; niszczenia siedlisk lub ostoi zwierząt dziko występujących. W stosunku do gatunków dziko występujących zwierząt objętych ochroną gatunkową, ww. zakazy nie dotyczą usuwania od dnia 16 października do końca lutego gniazd ptasich z obiektów budowlanych i terenów zieleni, jeżeli wymagają tego względy bezpieczeństwa lub sanitarne.

W trakcie biegu terminu do wniesienia odwołania strona może zrzec się prawa do wniesienia odwołania wobec organu administracji publicznej, który wydał decyzję. Z dniem doręczenia organowi administracji publicznej oświadczenia o zrzeczeniu się prawa do wniesienia odwołania przez ostatnią ze stron postępowania, decyzja staje się ostateczna i prawomocna. Niniejsza decyzja jest zwolniona z opłaty skarbowej - część III ust. 44 pkt 6 załącznika do ustawy z dnia 16 listopada 2006 r. o opłacie skarbowej (t. j. Dz. U. z 2015 r. poz. 783 ze zm.).



M. up. STAROSTY  
mgr inż. Magdalena Postowicz  
DYREKTOR WYDZIAŁU  
Rol

### Otrzymują:

1. Miasto Szczecinek (OŚ.6131.206.2019);
2. A/a.

1

(

(

1  
2  
